



P/1

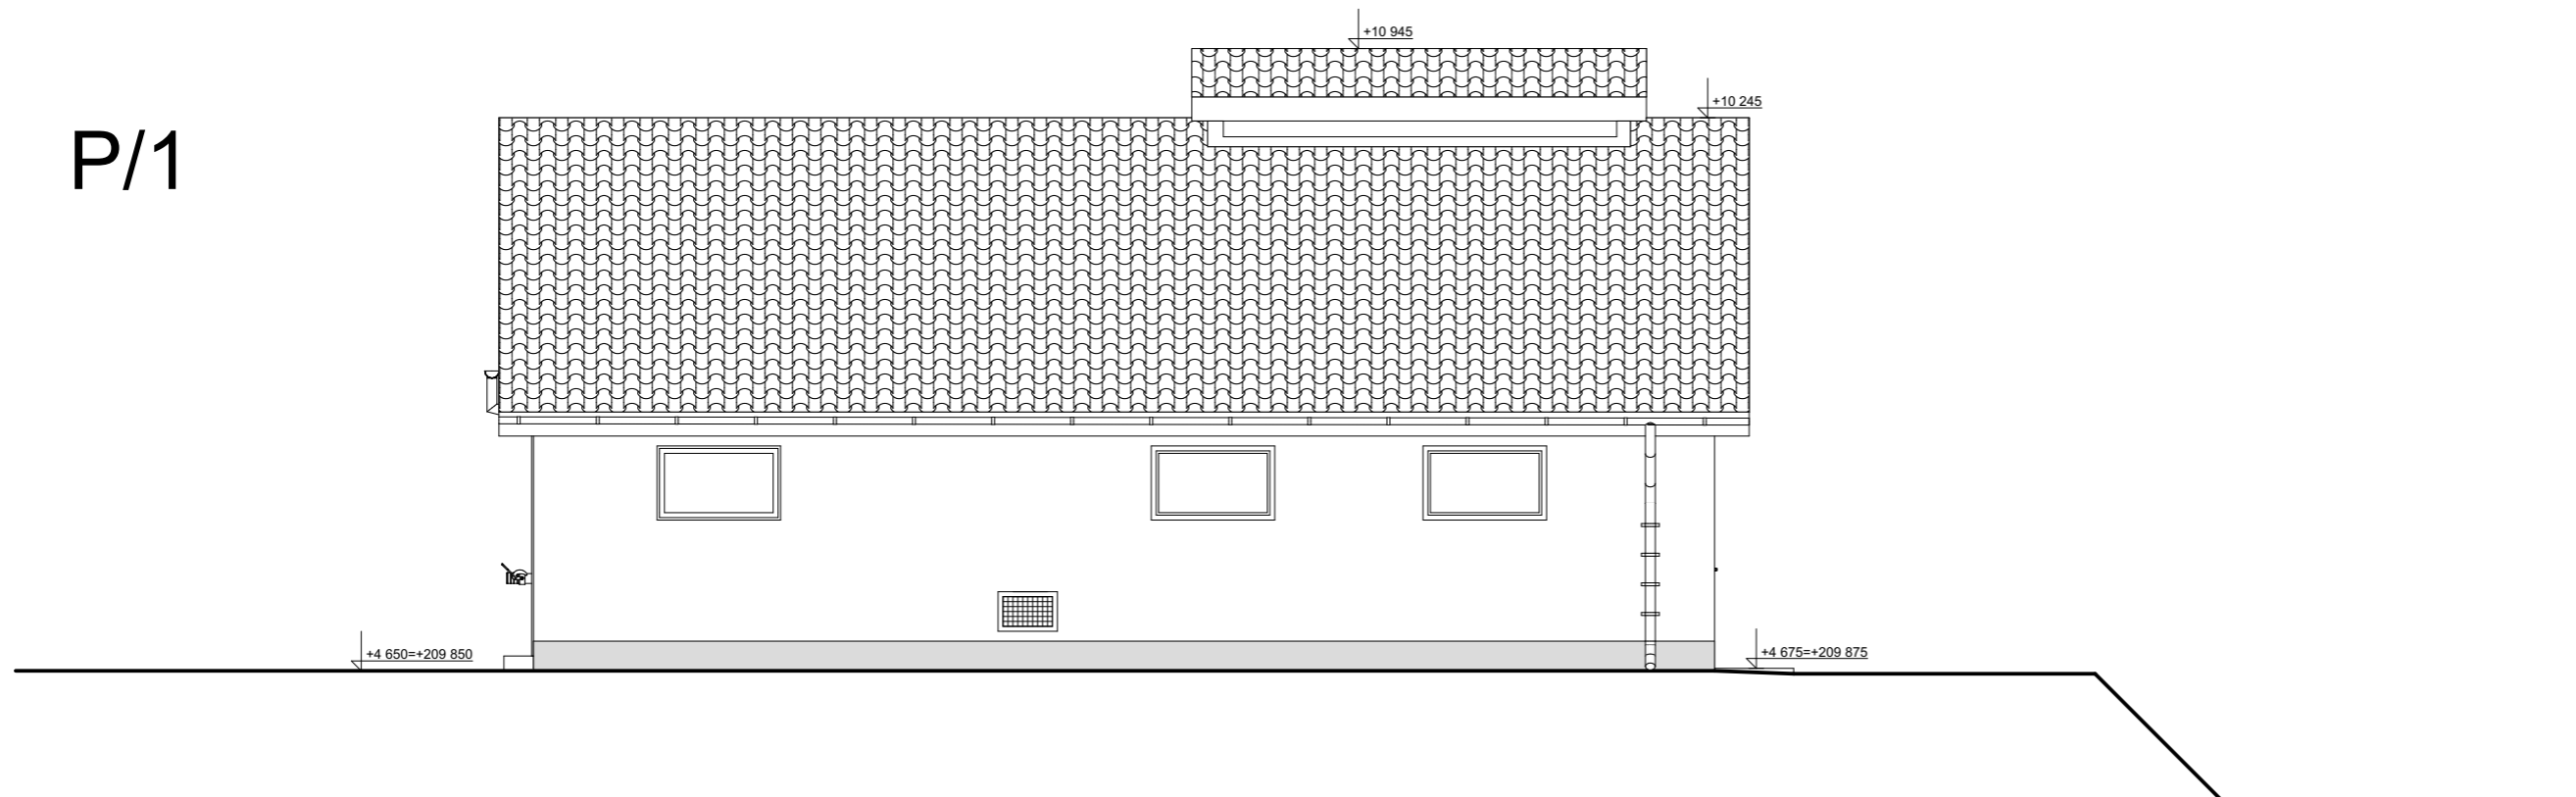

P/2

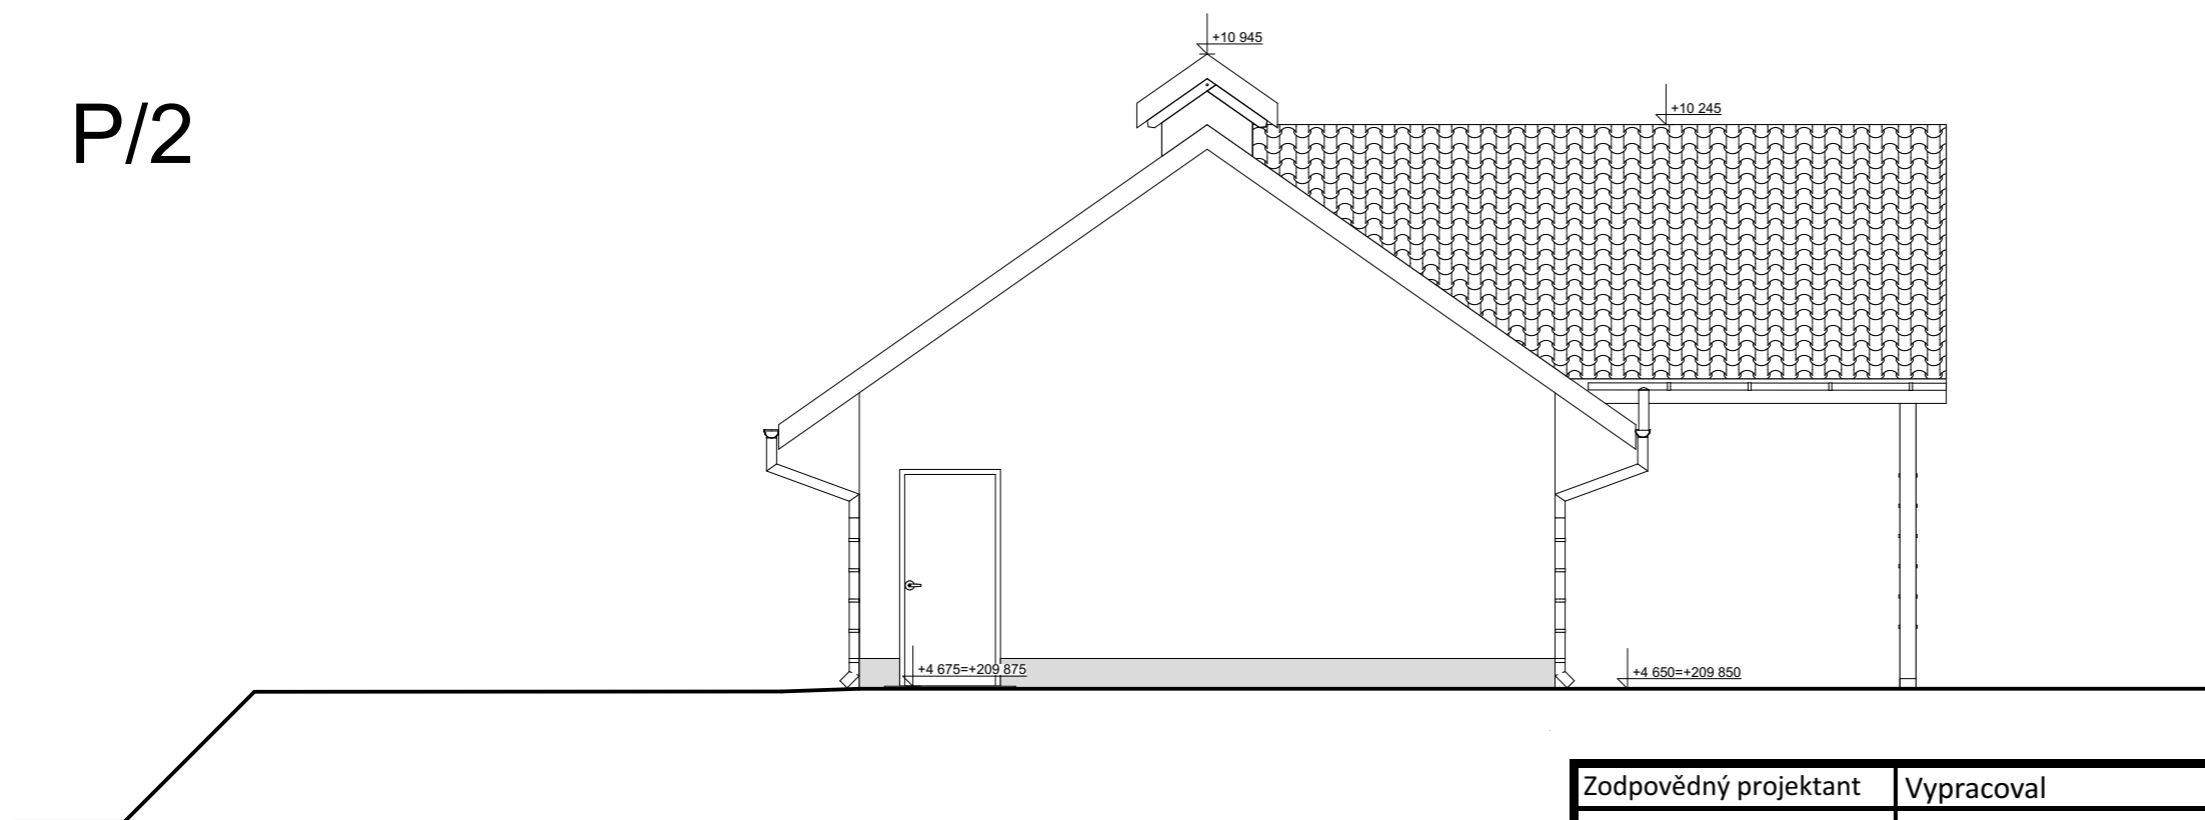

Zodpovědný projektant	Vypracoval	Technická kontrola	RECPROJEKT s.r.o. FÁBLOVKA 404, PARDUBICE IČ: 260 14 327, tel:776 709 092 www.recprojekt.cz	
Ing. Jan Falta	kolektiv autorů	Ing. Pavlína Brůna		
Kraj: Středočeský	Obec: Jestřabí Lhota			
Investor: Obec Jestřabí Lhota, Jestřabí Lhota 74, 280 02 Kolín				
JESTŘABÍ LHOTA ČOV A SPLAŠKOVÁ KANALIZACE SO1 - Čistírna odpadních vod			Stupeň	DSP
			Datum	11/2017
<i>Stavební část ČOV - pohledy P/1, P/2</i>			Formát	A4
			Zakázk. číslo	615.P3.17
			Měřítko:	Č. přílohy:
			1:75	D.1.1.4