


Bez písarného starostvika
NEPLATNÉ

POLICIE ČESKÉ REPUBLIKY
KRAJSKÉ ŘEDITELSTVÍ POLICIE
STŘEDOSLOVENSKÉHO KRAJE
DOPRAVNÍ INSPEKTORÁT KOLÍN
250 16 Kolín, WAGLAWSKÁ 11


-7. 05. 2020

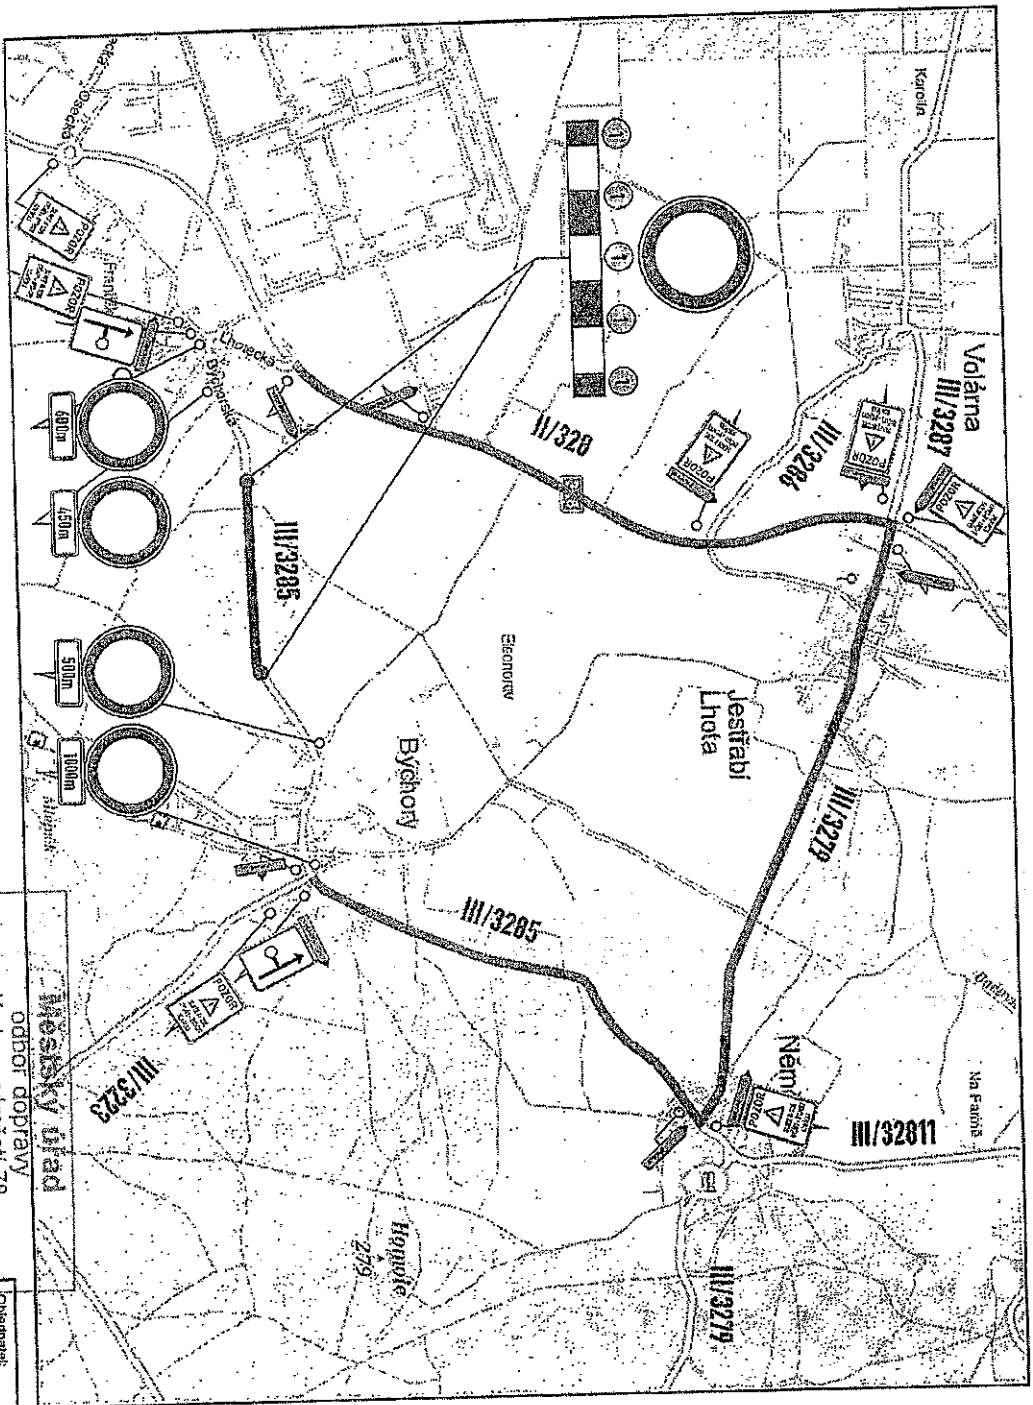

TECHNICKÁ ZPRÁVA:

Navrhované opatření řeší dopravní obslužnost při opravě havarijního stavu komunikace III/3285. Jedná se o úsek v délce cca 800m, dle provozního stančení cca 1,100 00 - 1,900 00km, v nezastavěném území mezi obcemi Ovcáry a Bychory. Obousměrná objízdná trasa je navržena severně z obce Ovcáry po III/328, směr Jestřabi Lhota, dále po III/3279 do Němčic a po III/3285 do Bychor.

Městský úřad
odbor dopravy
Karlovo náměstí 78
280 12 Kolín
10.28

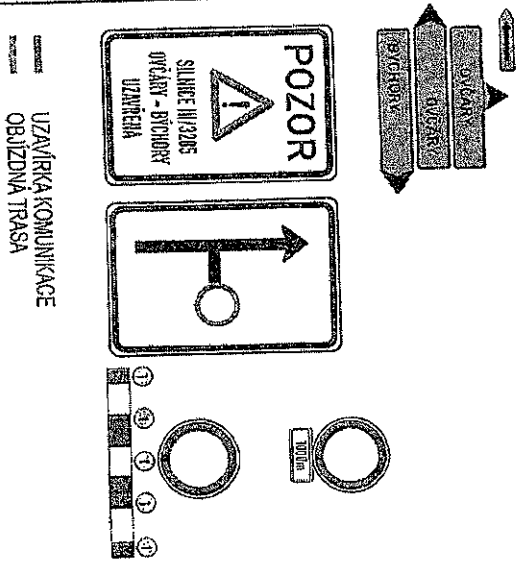

Objednatel:		Městský úřad odbor dopravy Karlovo náměstí 78 280 12 Kolín 10.28	
Autor projektu	DIOZ - dopravní zpráveni	Jaroslav Michalek - 777 814 848	
Kreslí	Objekt	Oves: Kolín	Objekt: Ovcáry
Komp. Středověský			
Acqa:	III/3285 OVCĀRY - BYCHORY		
DOPRAVNÍ NEZBEZPEČNOST OPATŘENÍ			
21.5. - 21.8. 2020			
DIOZ		DIOZ	
Technická zpráva		04/2020	
Datum		DIO	
Měřítko		-	
Formát		Z/A4	