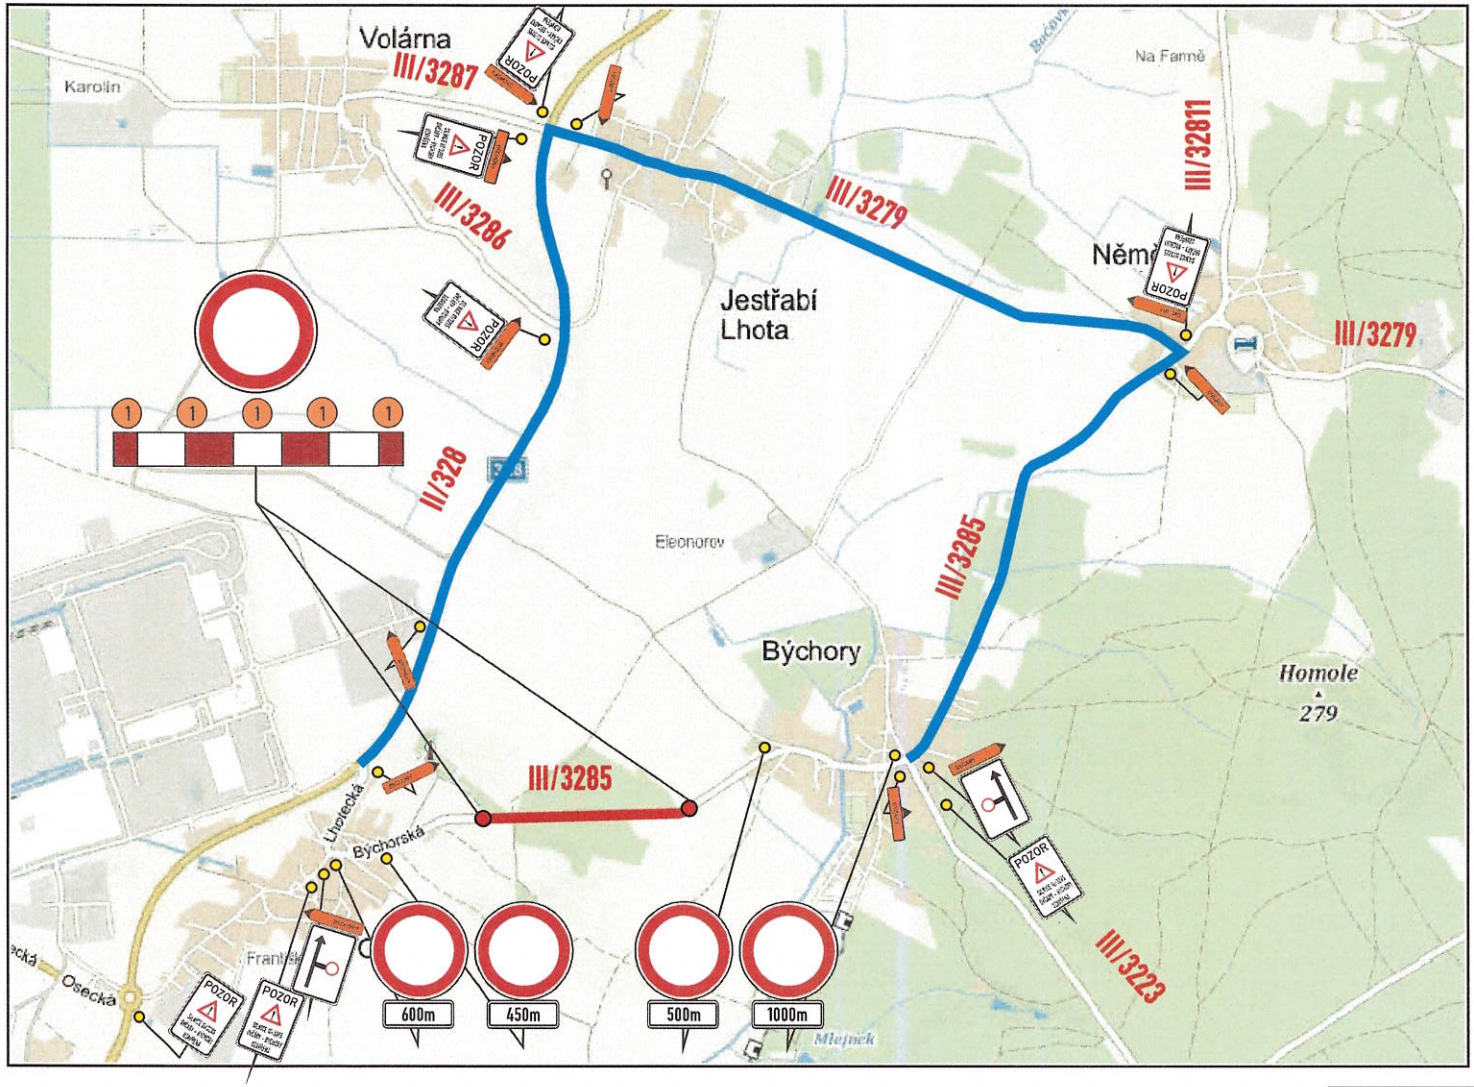

4.5.2020

SOUHLASÍME. ŽÁDÁME UMÍSTĚNÍ ZNAČEK K SNÍŽENÍ POVOLENÉ RYCHLOSTI V OBCI JESTŘABÍ LHOTA NA 30 KM/HOD. POZOR V OBCI PROBÍHÁ STAVBA SPLAŠKOVÉ KANALIZACE A ČOV.

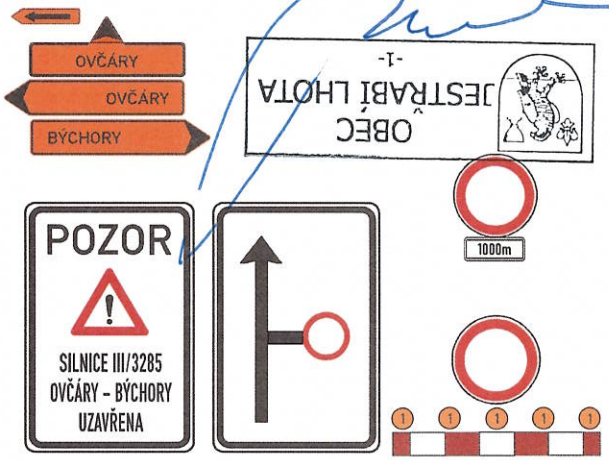

UZAVÍRKA KOMUNIKACE
OBJÍZDNÁ TRASA

TECHNICKÁ ZPRÁVA:

Navržené opatření řeší dopravní obslužnost při opravě havarijního stavu komunikace III/3285. Jedná se o úsek v délce cca 800m, dle provozního staničení cca 1,100 00 - 1,900 00km, v nezastavěném území mezi obcemi Ovčáry a Býchory.
Obousměrná objízdná trasa je navržena severně z obce Ovčáry po II/328, směr Jestřabí Lhota, dále po III/3279 do Němčic a po III/3285 do Býchor.

Objednatel: COLAS Colas CZ

Autor projektu	DIOZ - dopravní značení	
Kreslil	Jaroslav Michek - 777 814 646	
Kraj: Středočeský	Okres: Kolín	Obec: Ovčáry

Akce:
III/3285 OVČÁRY – BÝCHORY

DOPRAVNĚ INŽENÝRSKÁ OPATŘENÍ
21.5. - 21.8. 2020

DIOZ dopravní značení
Jaroslav Michek
Pošlov 4, 563 26 Osice
tel. + 420 777 814 646
e-mail: info@dioz.cz
www.dioz.cz
IČO: 61461135
DIČ: CZ6709060347

Datum	04/2020
Stupeň PD	DIO
Měřítko	-
Formát	2xA4