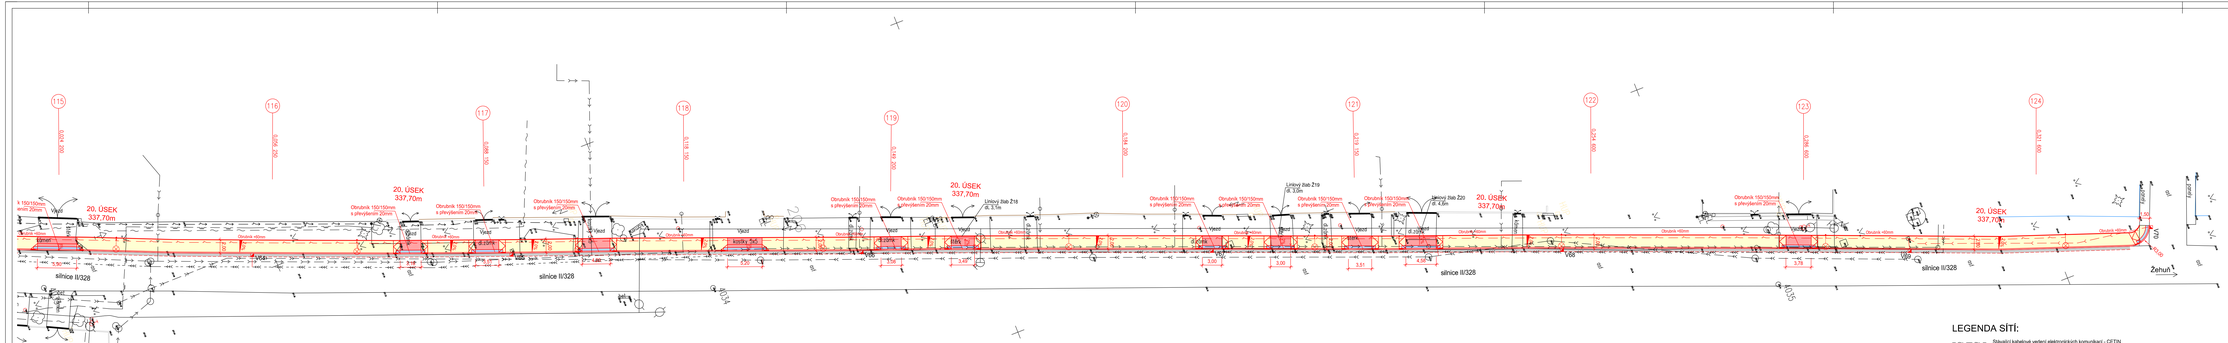
115
116
117
118
119
120
121
122
123
124
20. ÚSEK
337,70m
Obrubník 150/150mm s převýšením 20mm
Obrubník 150/150mm
Obrubník 150/150mm s převýšením 25mm
Obrubník 150/150mm s převýšením 30mm
Obrubník 150/150mm s převýšením 35mm
Obrubník 150/150mm s převýšením 20mm
Obrubník 150/150mm s převýšením 40mm
Obrubník 150/150mm s převýšením 25mm
Obrubník 150/150mm s převýšením 30mm
Obrubník 150/150mm s převýšením 20mm
Obrubník 150/150mm
Obrubník 150/150mm s převýšením 20mm
Obrubník 150/150mm s převýšením 25mm
Obrubník 150/150mm s převýšením 20mm
Obrubník 150/150