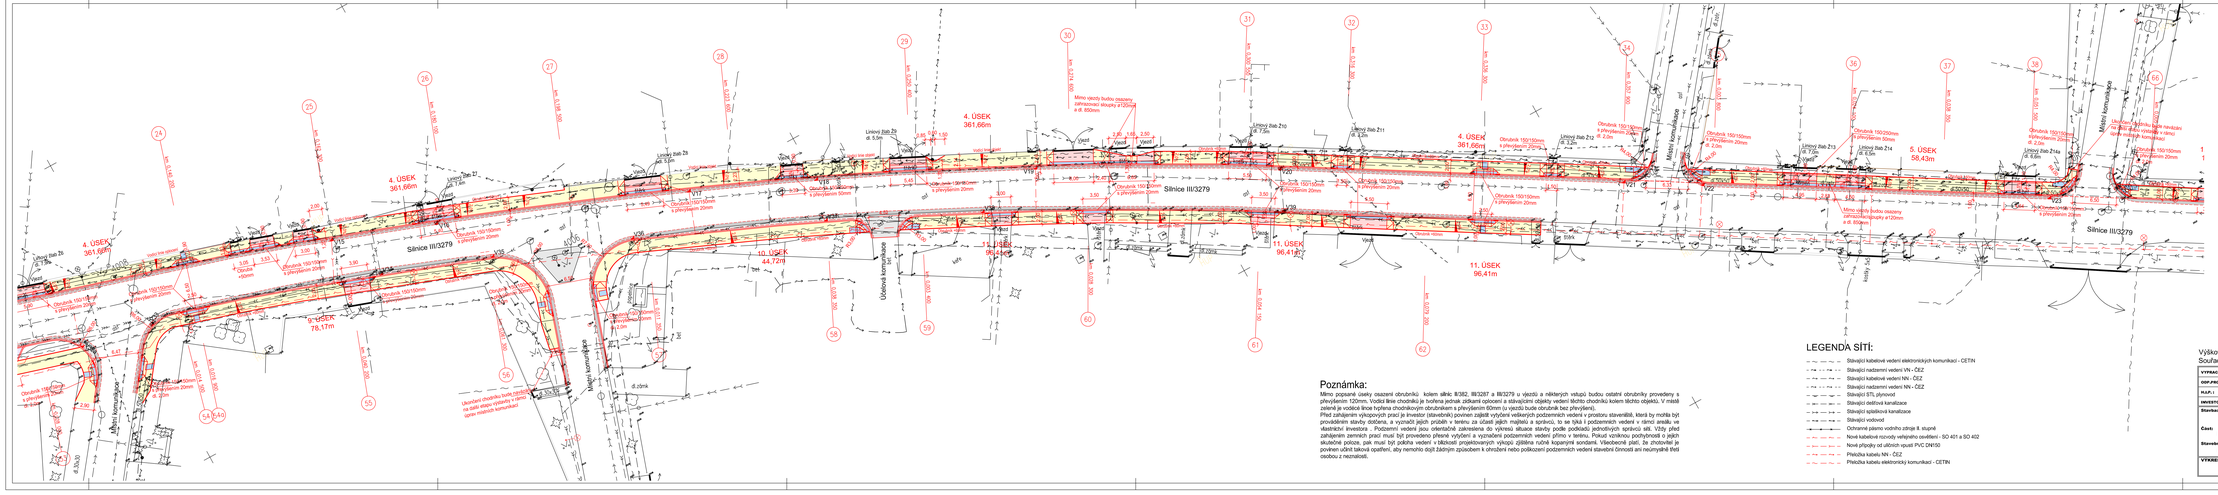
Silnice III/3279
Místní komunikace
Účelová komunikace
4. ÚSEK
361,66m
5. ÚSEK
58,43m
8. ÚSEK
78,17m
10. ÚSEK
44,72m
11. ÚSEK
96,41m
Mimo výseče bodu osazeny dělnačovací sloupky ø120mm
d.0,50
d.0,70
d.0,80
d.0,90
d.1,00
d.1,20
d.1,50
d.1,60
d.1,80
d.2,00
d.2,50
d.3,00
d.3,50
