


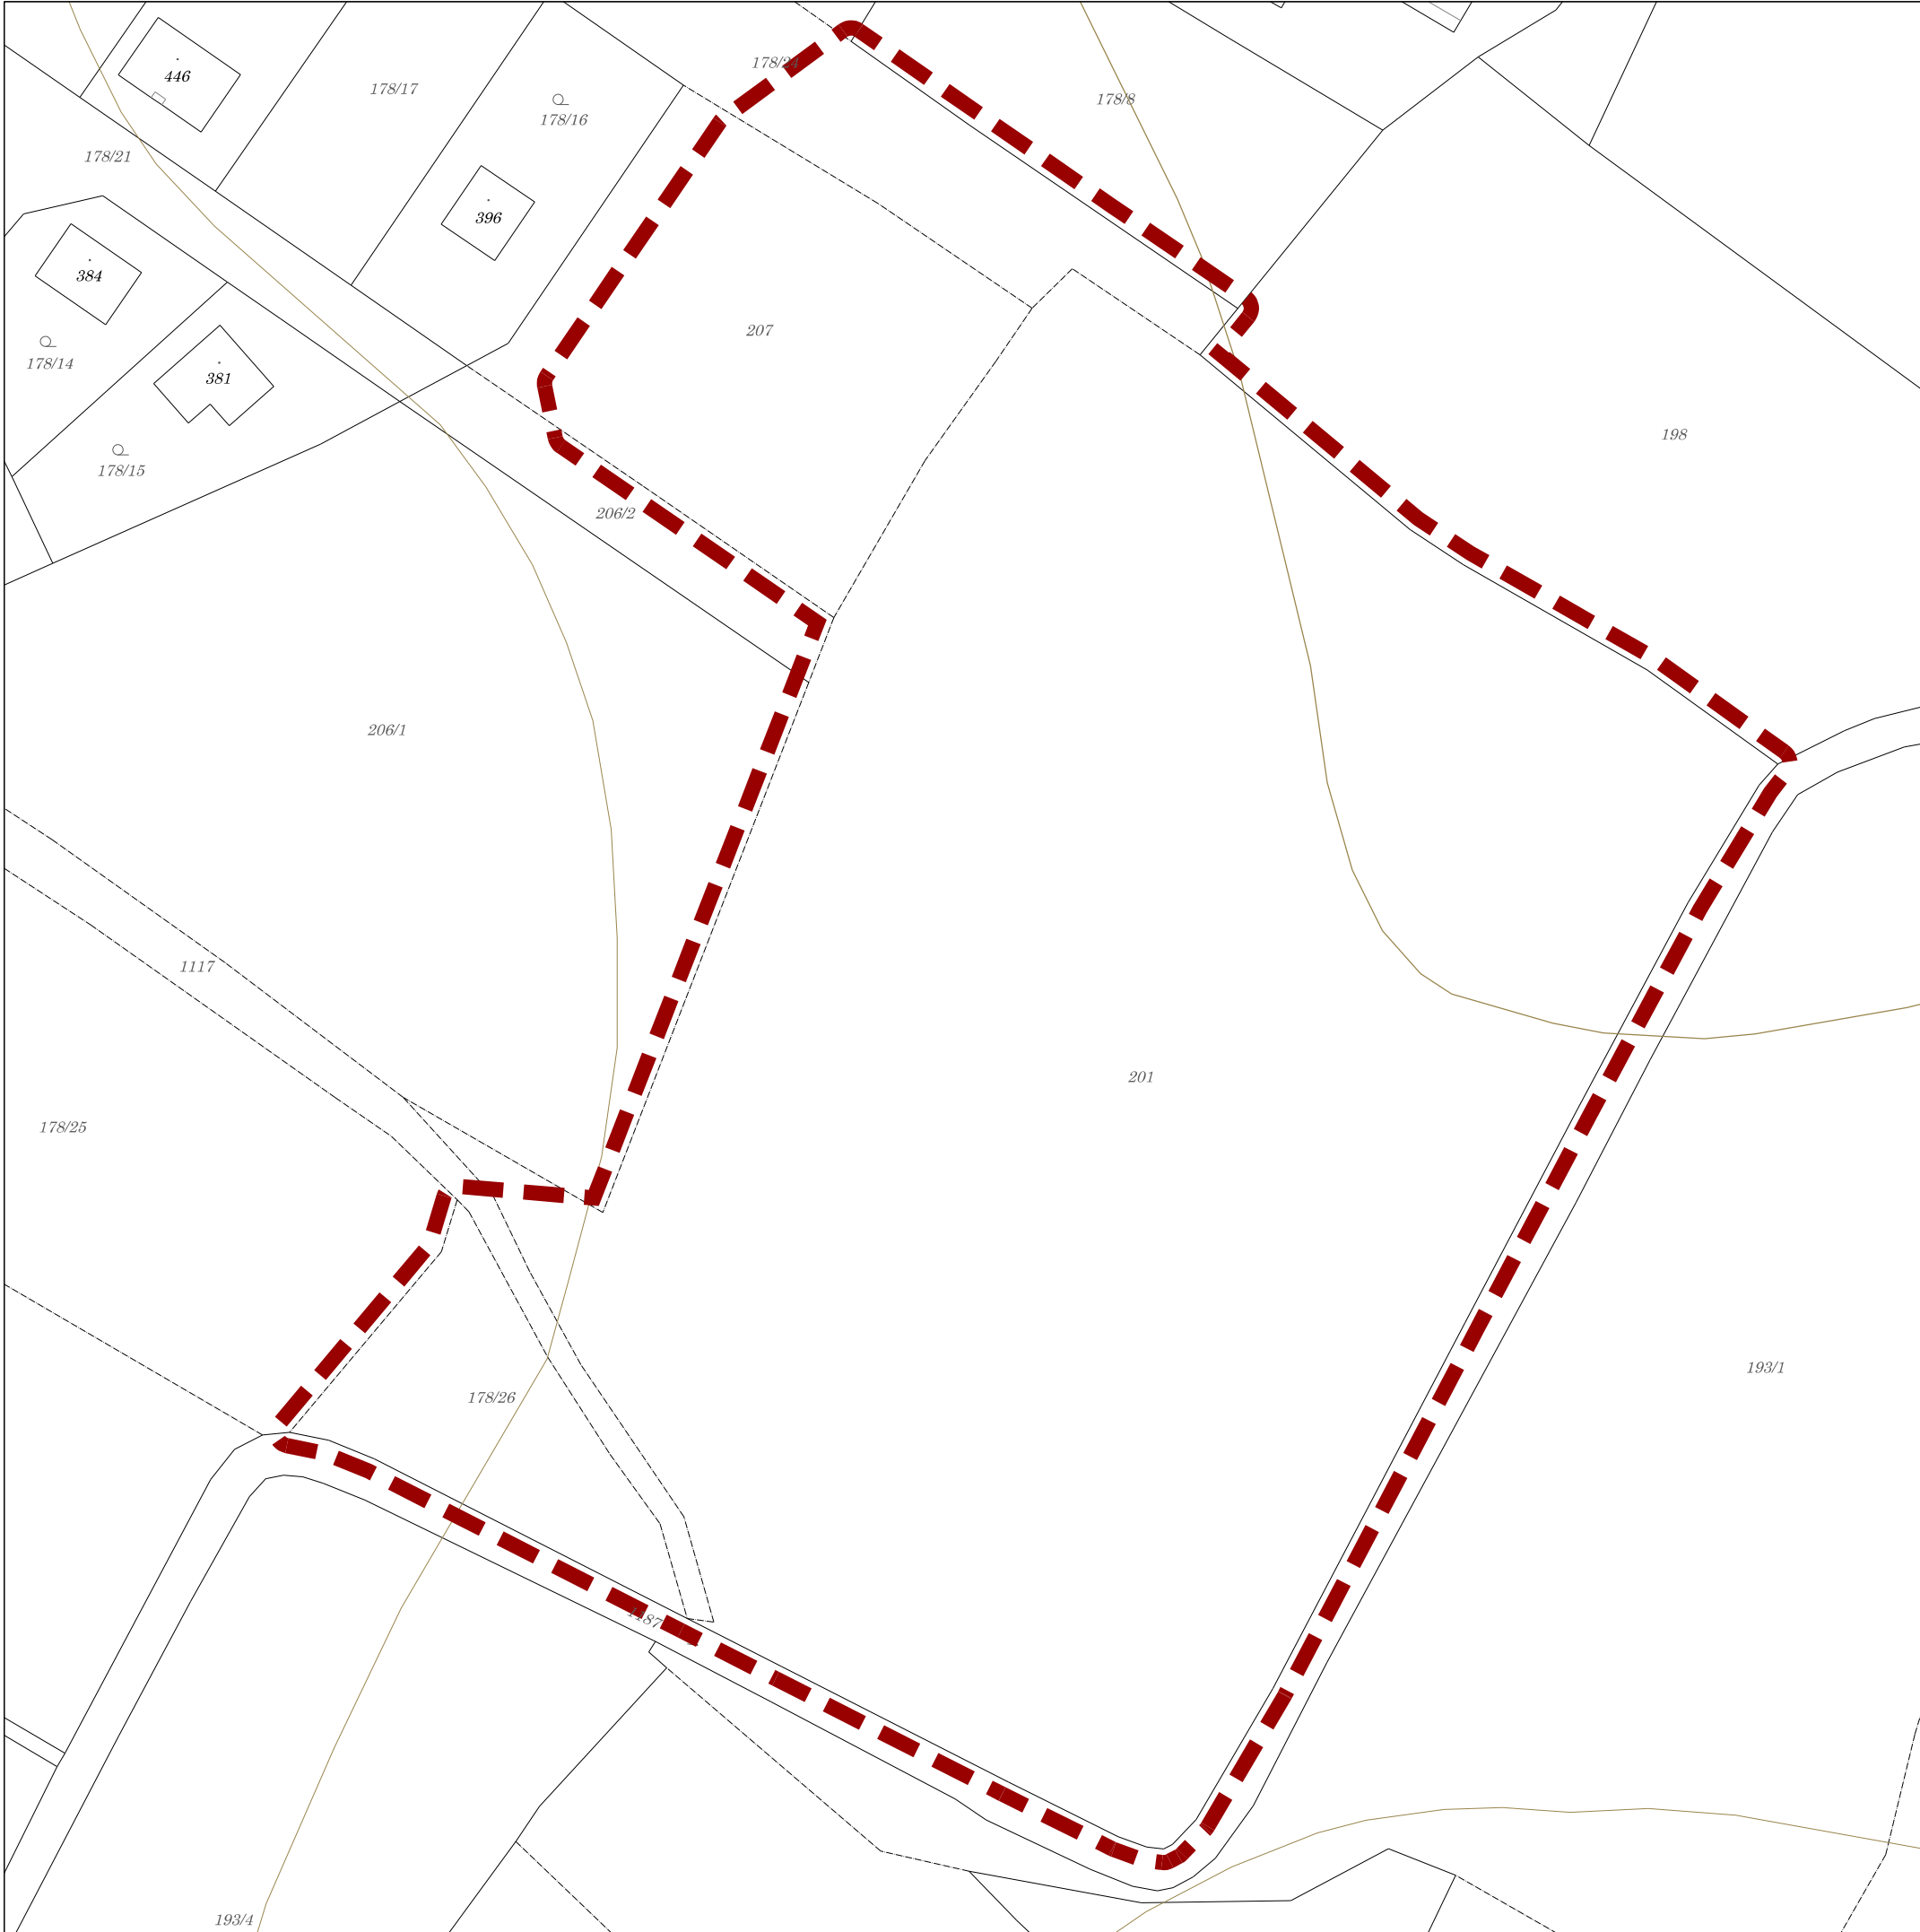

LEGENDA

- HRANICE ÚZEMÍ ŘEŠENÉHO ÚZEMNÍ STUDIÍ
- HRANICE KATASTRU NEMOVITOSTÍ
- HRANICE POZEMKOVÉHO KATASTRU
- VRSTEVNICE

JESTŘABÍ LHOTA
ÚZEMNÍ STUDIE

POŘIZOVATEL : OBECNÍ ÚŘAD JESTŘABÍ LHOTA 74
280 02 KOLÍN

ZPRACOVATEL : ING. ARCH. PAVEL KROLÁK, URBANIST.EU
ZÁZVORKOVA 1998, PRAHA 5, 155 00

STUPEŇ : NÁVRH	
VÝKRES : ZÁKRES DO KATASTRU	ČÍSLO VÝKR. : 1
ZPRACOVAL : ING. MICHAL ŠTAVA ING. ARCH. RADANA JAROLÍMOVÁ	SEVER :
MĚŘÍTKO : 1 : 1 000 DATUM : 8/2025	PARÉ :
5 M 20 M 50 M	

DOKUMENTACE JE CHRÁNĚNA DLE AUTORSKÉHO ZÁKONA