


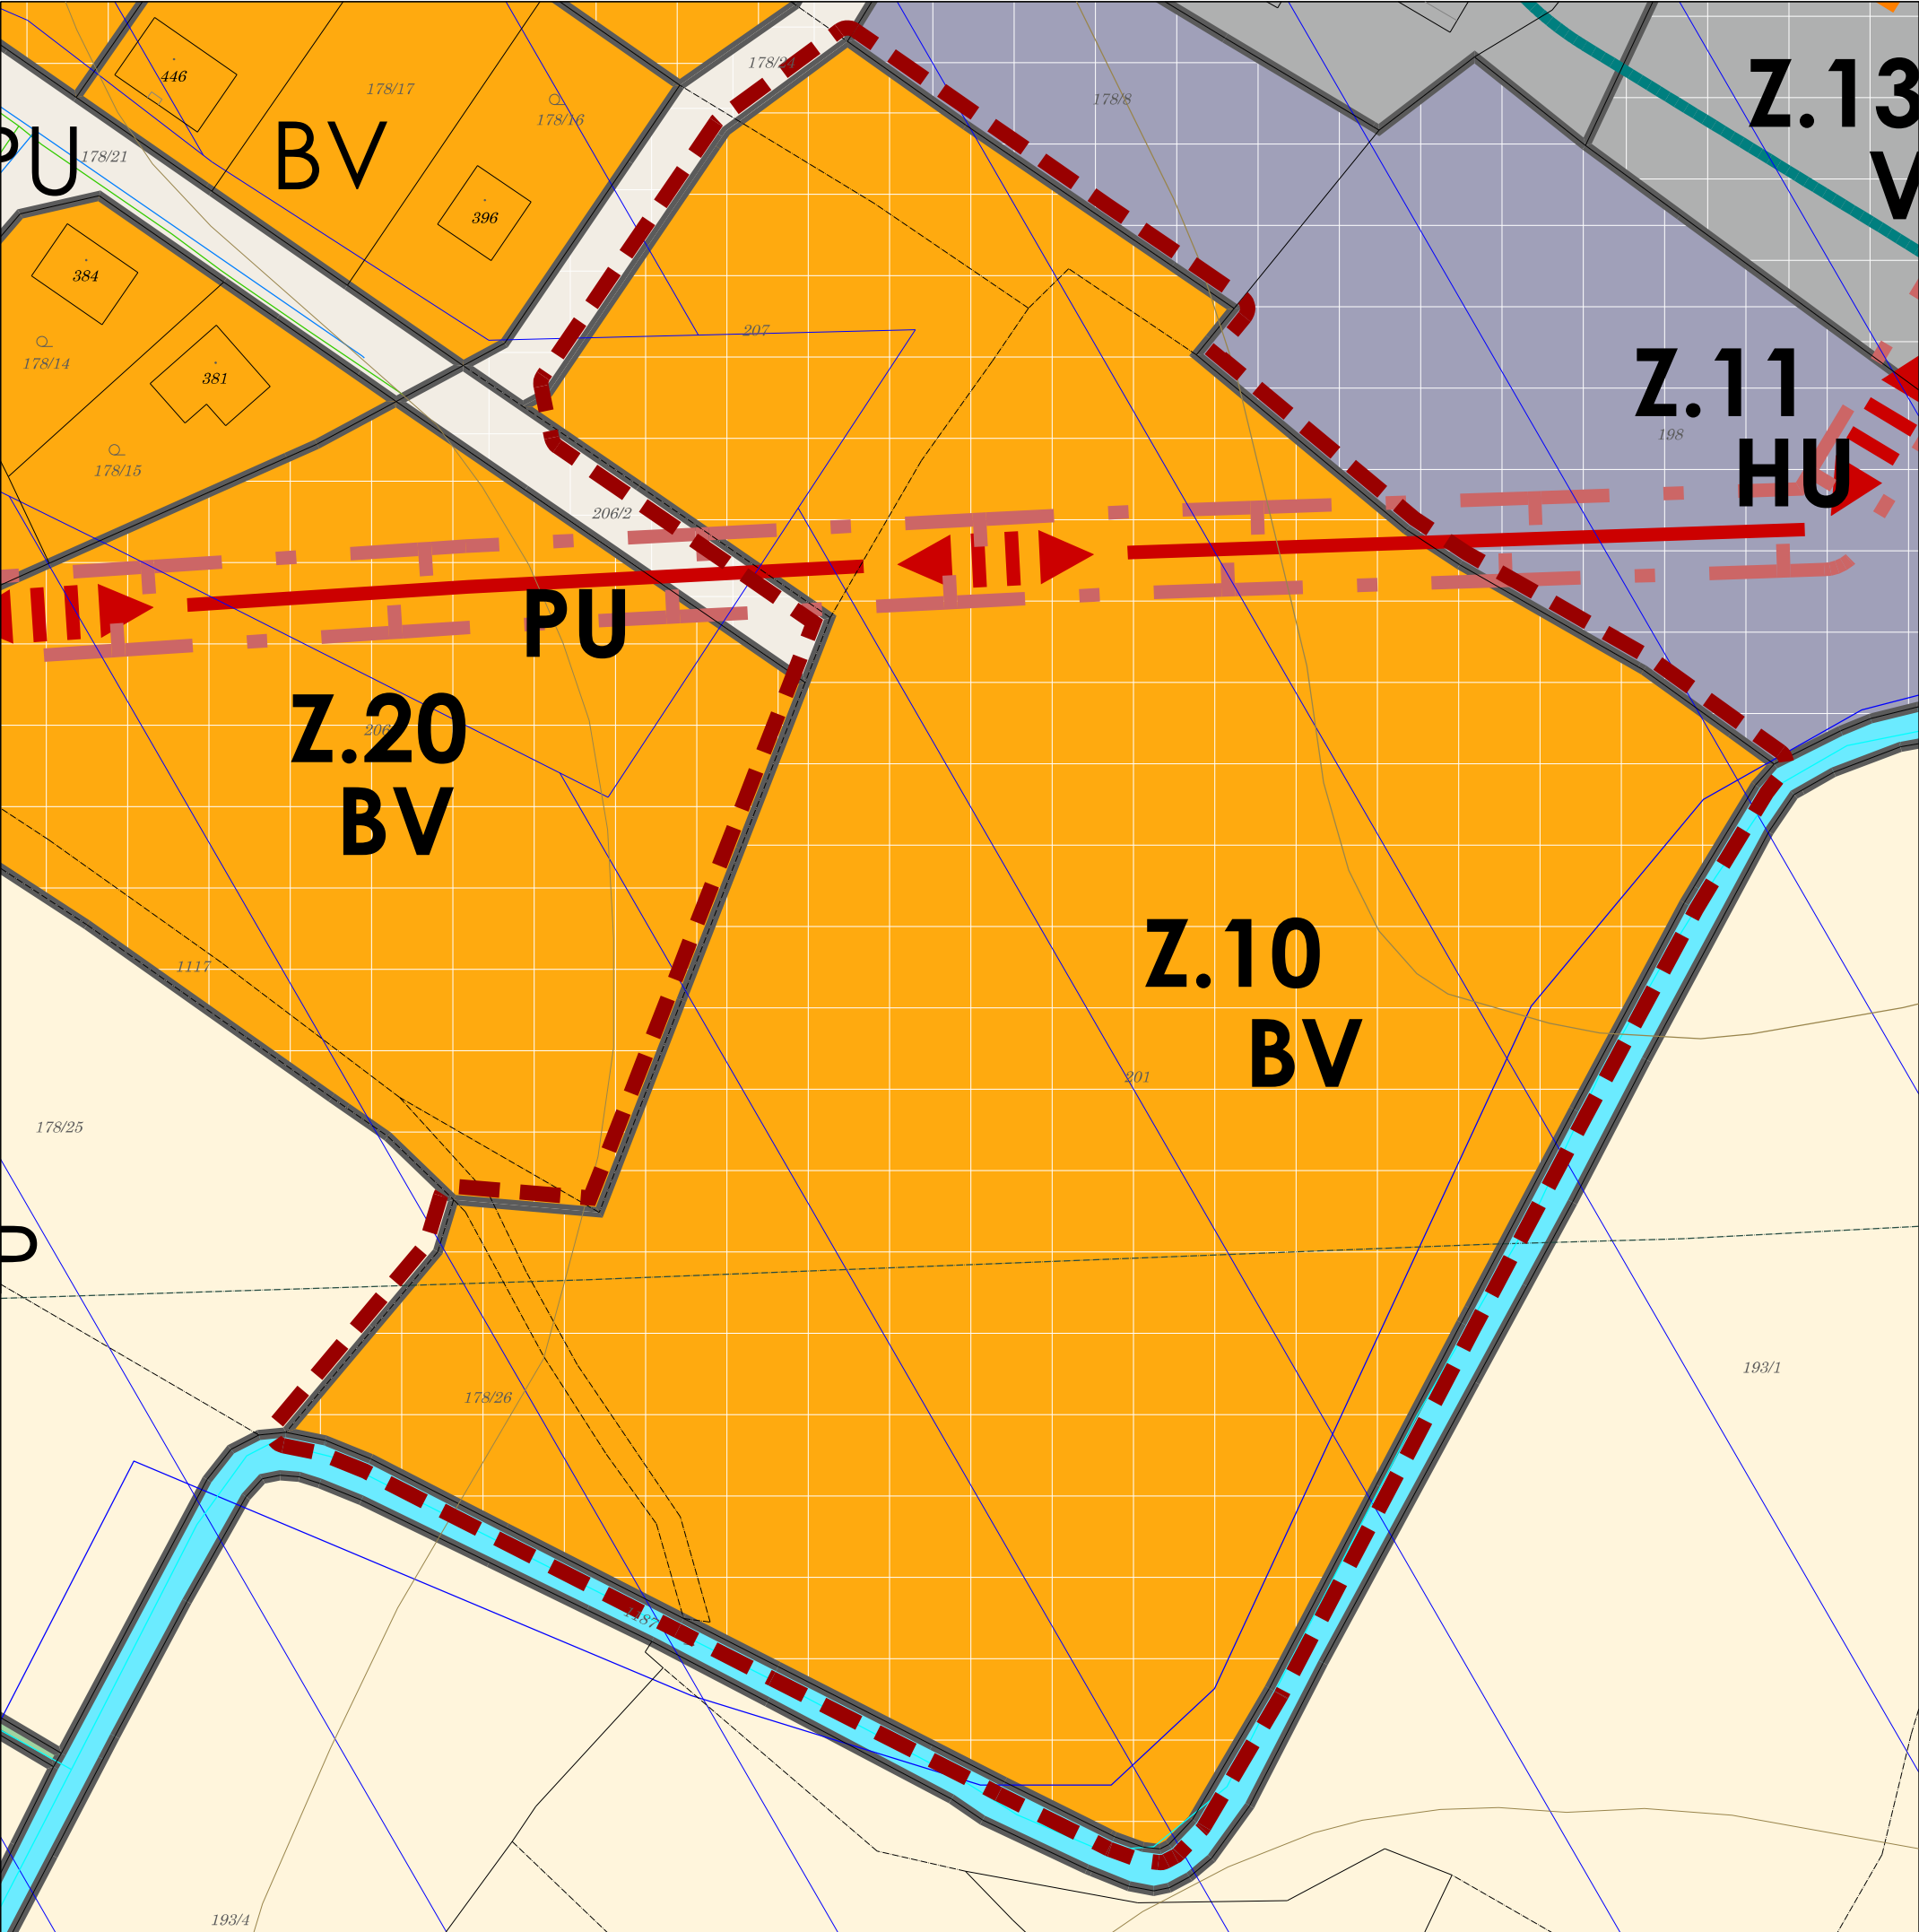

LEGENDA

- HRANICE ÚZEMÍ ŘEŠENÉHO ÚZEMNÍ STUDIÍ
- HRANICE KATASTRU NEMOVITOSTÍ
- HRANICE POZEMKOVÉHO KATASTRU
- VRSTEVNICE
- OCHRANNÉ PÁSMO LESA
- VODOVOD
- PLYN
- MELIORACE
- DÁLKOVÉ KABELY
- VEDENÍ ELEKTRO 22kV

LEGENDA

ROZVRŽENÍ PLOCH V NOVÉM ÚZEMNÍM PLÁNU

- | PLOCHY STABILIZOVANÉ | PLOCHY ZMĚN | |
|----------------------|-------------|--|
| BV | | PLOCHY BYDLENÍ - BYDLENÍ VENKOVSKÉ |
| HU | | PLOCHY SMÍŠENÉ VÝROBNÍ - SMÍŠENÉ VÝROBNÍ VŠEOBECNÉ |
| VL | | PLOCHY VÝROBY - VÝROBA LEHKÁ |
| NU | | PLOCHY PŘÍRODNÍ - PŘÍRODNÍ VŠEOBECNÉ |
| VT | | PLOCHY VODNÍ - VODNÍ A VODNÍCH TOKŮ |
| AP | | PLOCHY ZEMĚDĚLSKÉ - ORNÁ PŮDA |

DOPRAVNÍ INFRASTRUKTURA

- | STAV | NÁVRH | |
|------|-------|--|
| | | MÍSTNÍ KOMUNIKACE (PLOCHY VEŘEJNÝCH PROSTRANSTVÍ - PU) |

JESTŘABÍ LHOTA

ÚZEMNÍ STUDIE

POŘIZOVATEL : OBECNÍ ÚŘAD JESTŘABÍ LHOTA 74
280 02 KOLÍN

ZPRACOVATEL : ING. ARCH. PAVEL KROLÁK, URBANIST.EU
ZÁZVORKOVA 1998, PRAHA 5, 155 00

STUPEŇ :	NÁVRH	
VÝKRES :	VÝŘEZ Z ÚP	ČÍSLO VÝKR. : 2
ZPRACOVAL :	ING. ARCH. PAVEL KROLÁK ING. ARCH. RADANA JAROLÍMOVÁ	SEVER :
MĚŘÍTKO :	1 : 1 000	DATUM : 8/2025
PARÉ :		

DOKUMENTACE JE CHRÁNĚNA DLE AUTORSKÉHO ZÁKONA