


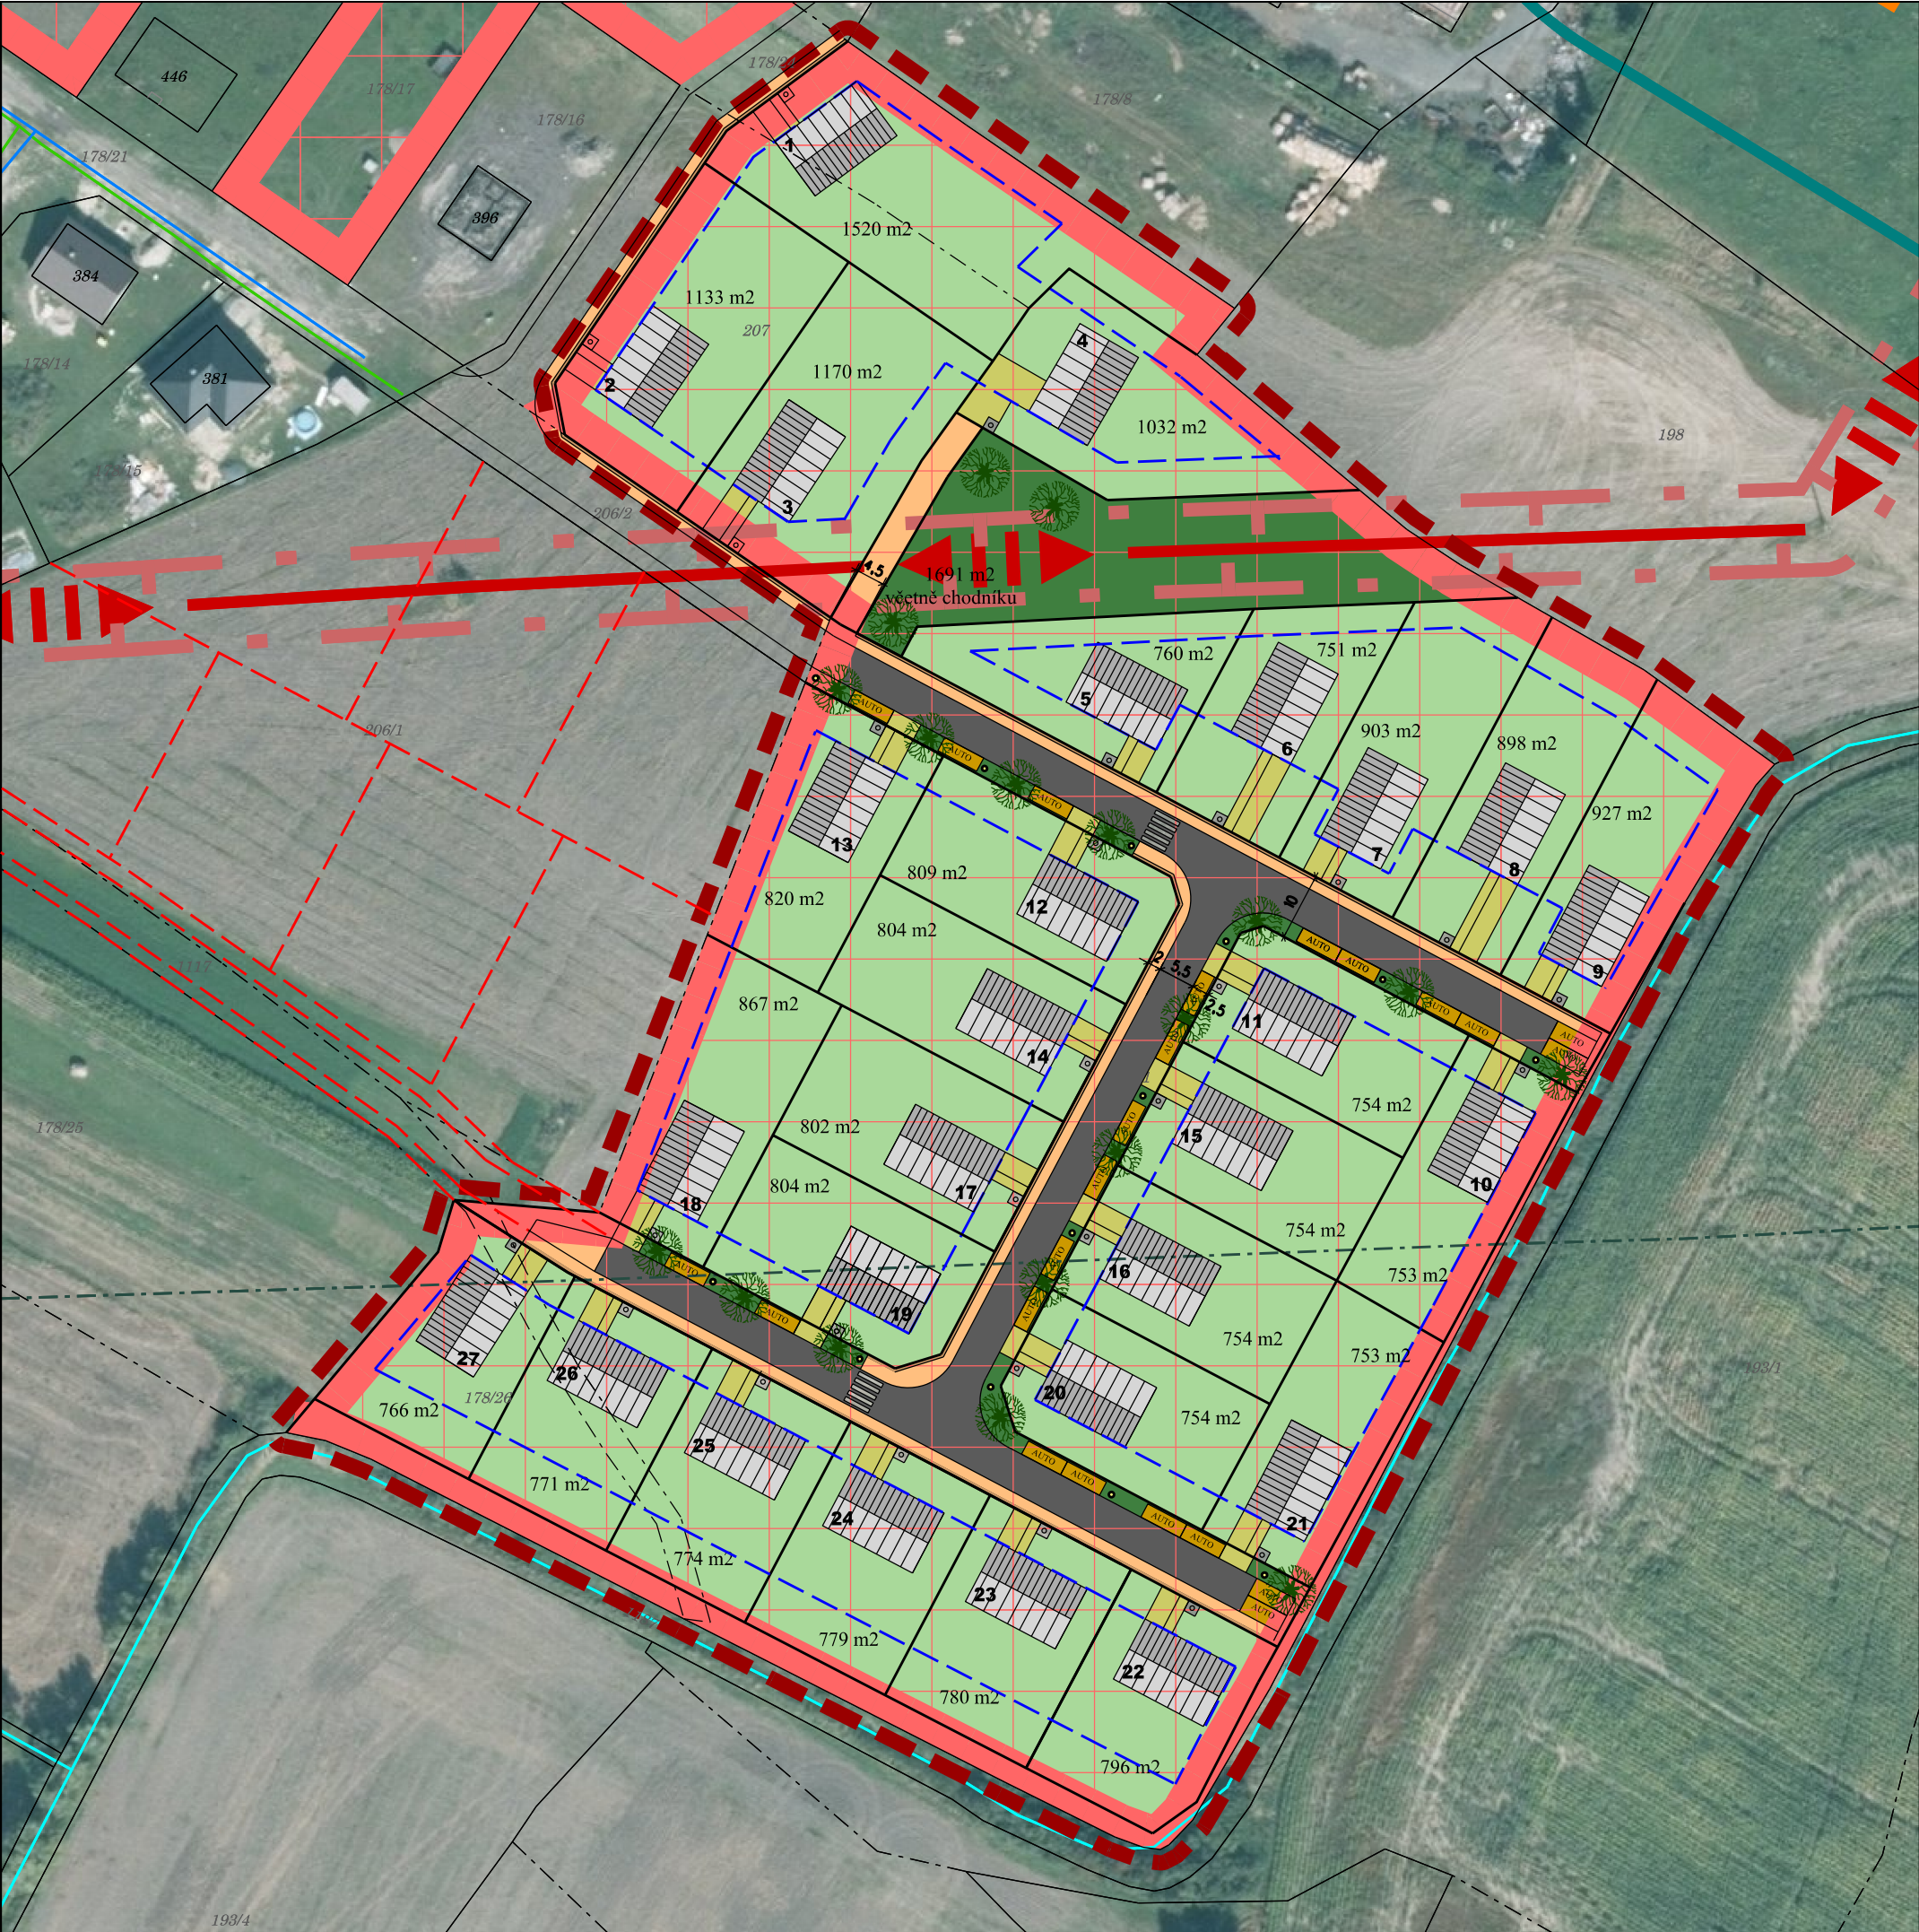

LEGENDA

- STAV

NÁVRH
-
- HRANICE ÚZEMÍ ŘEŠENÉHO ÚZEMNÍ STUDII
- 1037m2
- NAVRHOVANÁ PARCELACE ŘEŠENÝCH POZEMKŮ S VÝMĚROU
-
- DOPORUČENÁ PARCELACE NAVAZUJÍCÍCH POZEMKŮ
-
- NEPŘEKROČITELNÁ STAVEBNÍ ČÁRA
-
- SCHEMA DOPORUČENÉHO UMÍSTĚNÍ RODINNÉHO DOMU
NA POZEMKU A ORIENTACE HLAVNÍHO HŘEBENE STŘECHY
-
- NAVRHOVANÉ ČLENĚNÍ ULIČNÍHO PROSTORU
- KOMUNIKACE TŘÍDY D1
-
- HRANICE KATASTRU NEMOVITOSTÍ
-
- HRANICE POZEMKOVÉHO KATASTRU
-
- ROZVOJOVÉ PLOCHY PRO BYDLENÍ DLE NÁVRHU
ÚZEMNÍHO PLÁNU
-
- VORNÍ TOK - MELIORACE
-
- VEDENÍ ELEKTRO 22kV S OP
-
- VODOVOD
-
- PLYN
-
- SPOJE - DÁLKOVÝ KABEL K PŘELOŽENÍ

ČLENĚNÍ PLOCH VEŘEJNÝCH PROSTRANSTVÍ ÚZEMNÍ STUDII

- ZELEŇ SOUKROMÁ
- ZELEŇ VEŘEJNÁ
- PÁS PRO PĚŠÍ / CHODNÍK - DLAŽBA
- VJEZDY NA POZEMEK - DLAŽBA
- PARKOVACÍ STÁNÍ - ZATRAVNĚNÁ DLAŽBA
- ČISTÝ KOMUNIKAČNÍ PROFIL
- UKONČENÍ OBSYPY, TRATIVOD KAČÍREK

JESTŘABÍ LHOTA

ÚZEMNÍ STUDIE

POŘIZOVATEL : OBECNÍ ÚŘAD JESTŘABÍ LHOTA 74
280 02 KOLÍN

ZPRACOVATEL : ING. ARCH. PAVEL KROLÁK, URBANIST.EU
ZÁZVORKOVA 1998, PRAHA 5, 155 00

STUPEŇ :	NÁVRH	
VÝKRES :	SITUACE NÁVRHU	ČÍSLO VÝKR. : 3
ZPRACOVAL :	ING. MICHAL ŠATAVA ING. ARCH. RADANA JAROLÍMOVÁ	SEVER :
MĚŘÍTKO :	1 : 1 000	DATUM : 8/2025
5 M 20 M 50 M		
PARÉ :		

DOKUMENTACE JE CHRÁNĚNA DLE AUTORSKÉHO ZÁKONA