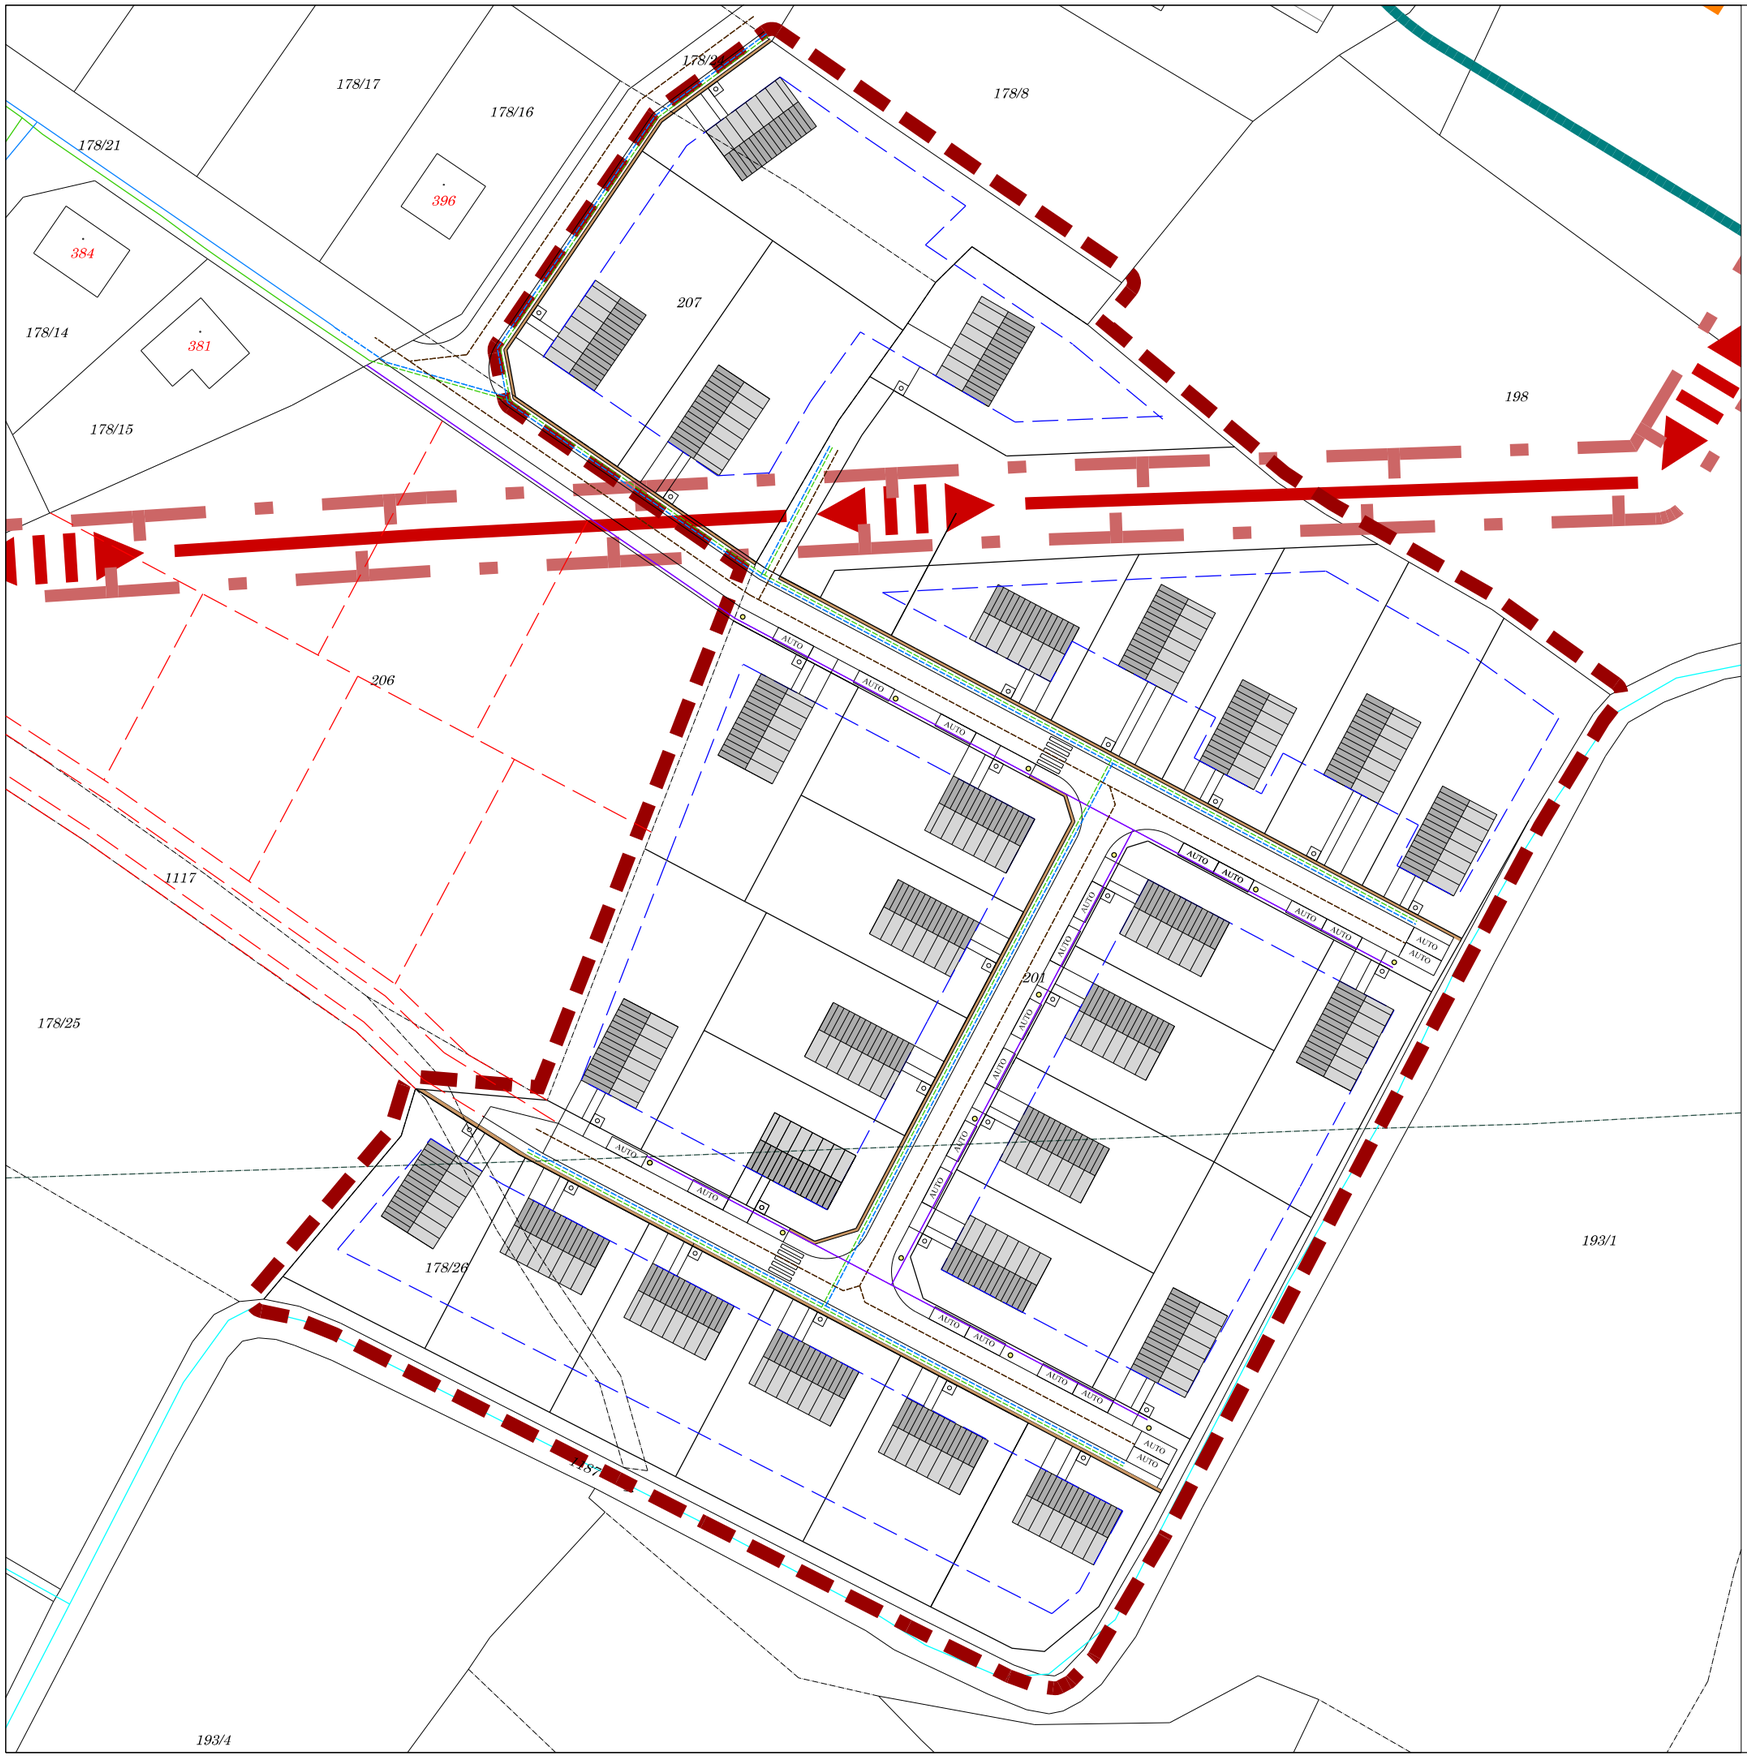

LEGENDA

STAV NÁVRH

- HRANICE ÚZEMÍ ŘEŠENÉHO ÚZEMNÍ STUDIÍ
- 1037m2 — NAVRHOVANÁ PARCELACE ŘEŠENÝCH POZEMKŮ S VÝMĚROU
- DOPORUČENÁ PARCELACE NAVAZUJÍCÍCH POZEMKŮ
- NEPŘEKROČITELNÁ STAVEBNÍ ČÁRA
- SCHEMA DOPORUČENÉHO UMÍSTĚNÍ RODINNÉHO DOMU NA POZEMKUA ORIENTACE HLAVNÍHO HŘEBENE STŘECHY
- NAVRHOVANÉ ČLENĚNÍ ULIČNÍHO PROSTORU - KOMUNIKACE TŘÍDY D1
- 193/1 — HRANICE KATASTRU NEMOVITOSTÍ
- HRANICE POZEMKOVÉHO KATASTRU
- VODNÍ TOK - MELIORACE
- VEDENÍ DÁLKOVÝCH KABELŮ K PŘELOŽENÍ
- OCHRANNÉ PÁSMO LESA 25M
- VEDENÍ ELEKTRO 22kV S OP
- VODOVOD
- PLYN
- KANALIZACE SPLAŠKOVÁ
- VEDENÍ ELEKTRO NN - VEŘEJNÉ OSVĚTLENÍ
- VSAK DEŠŤOVÝCH VOD Z KOMUNIKACÍ - TRATIVOD VYPLNĚNÝ KAČÍRKEM

JESTŘABÍ LHOTA
ÚZEMNÍ STUDIE

POŘIZOVATEL : OBECNÍ ÚŘAD JESTŘABÍ LHOTA 74
280 02 KOLÍN

ZPRACOVATEL : ING. ARCH. PAVEL KROLÁK, URBANIST.EU
ZÁZVORKOVA 1998, PRAHA 5, 155 00

STUPEŇ :	NÁVRH	
VÝKRES :	INFRASTRUKTURA	ČÍSLO VÝKR. : 4
ZPRACOVAL :	ING. MICHAL ŠATAVA ING. ARCH. RADANA JAROLÍMOVÁ	SEVER :
MĚŘÍTKO : 1 : 1 000	DATUM : 8/2025	PARÉ :

5 M 20 M 50 M

DOKUMENTACE JE CHRÁNĚNA DLE AUTORSKÉHO ZÁKONA